



VIGA

ESC 1:50

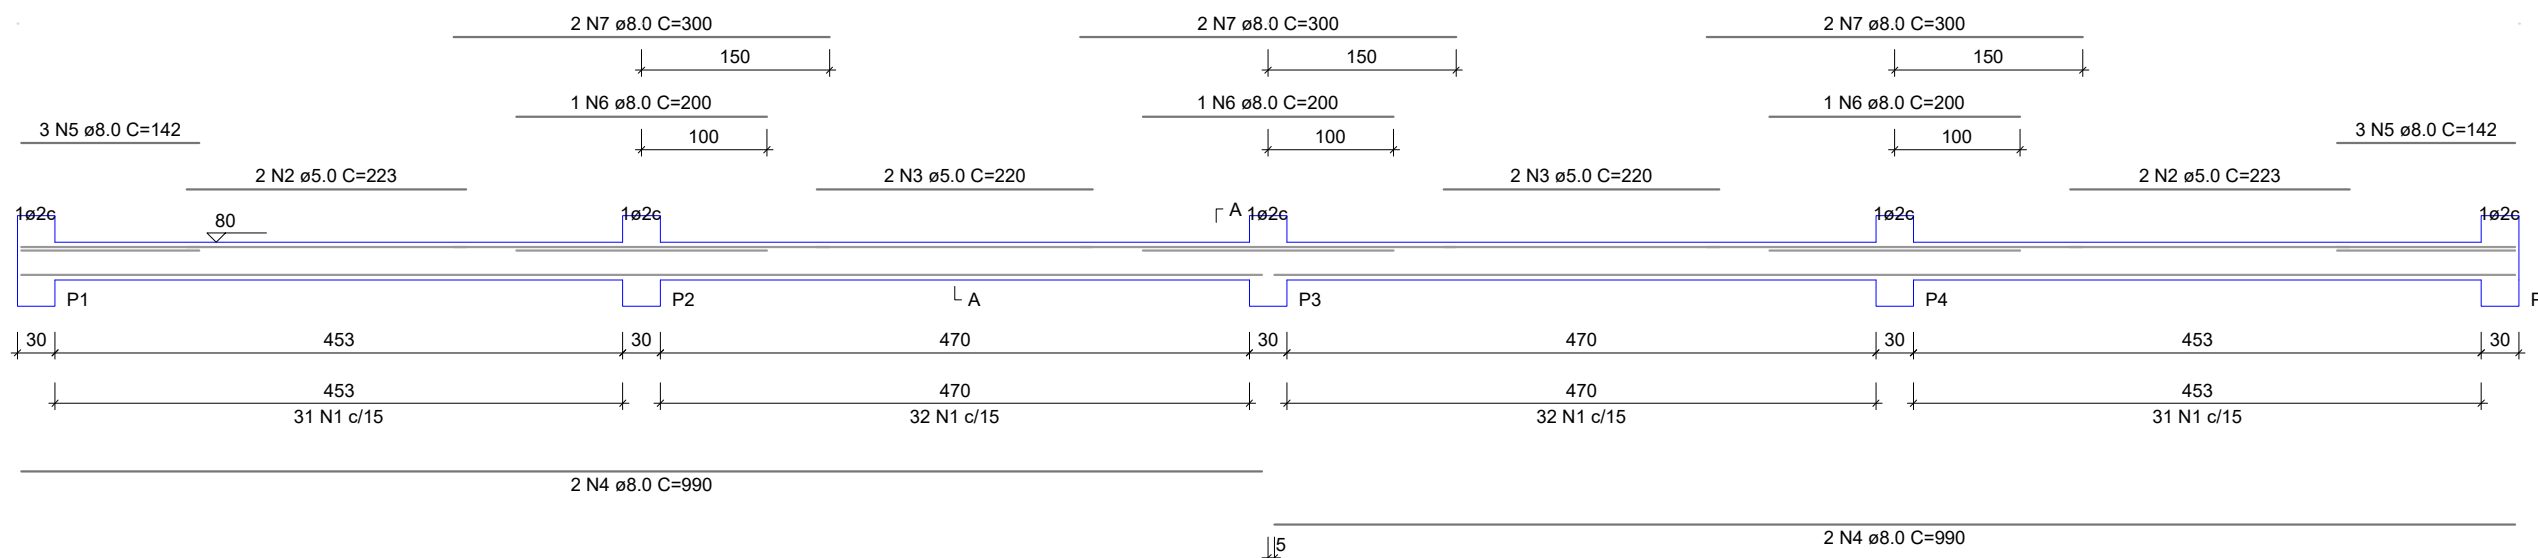


SEÇÃO A-A

ESC 1:25

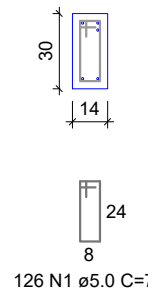


Detalhe das Ferragens

Escala 1:30

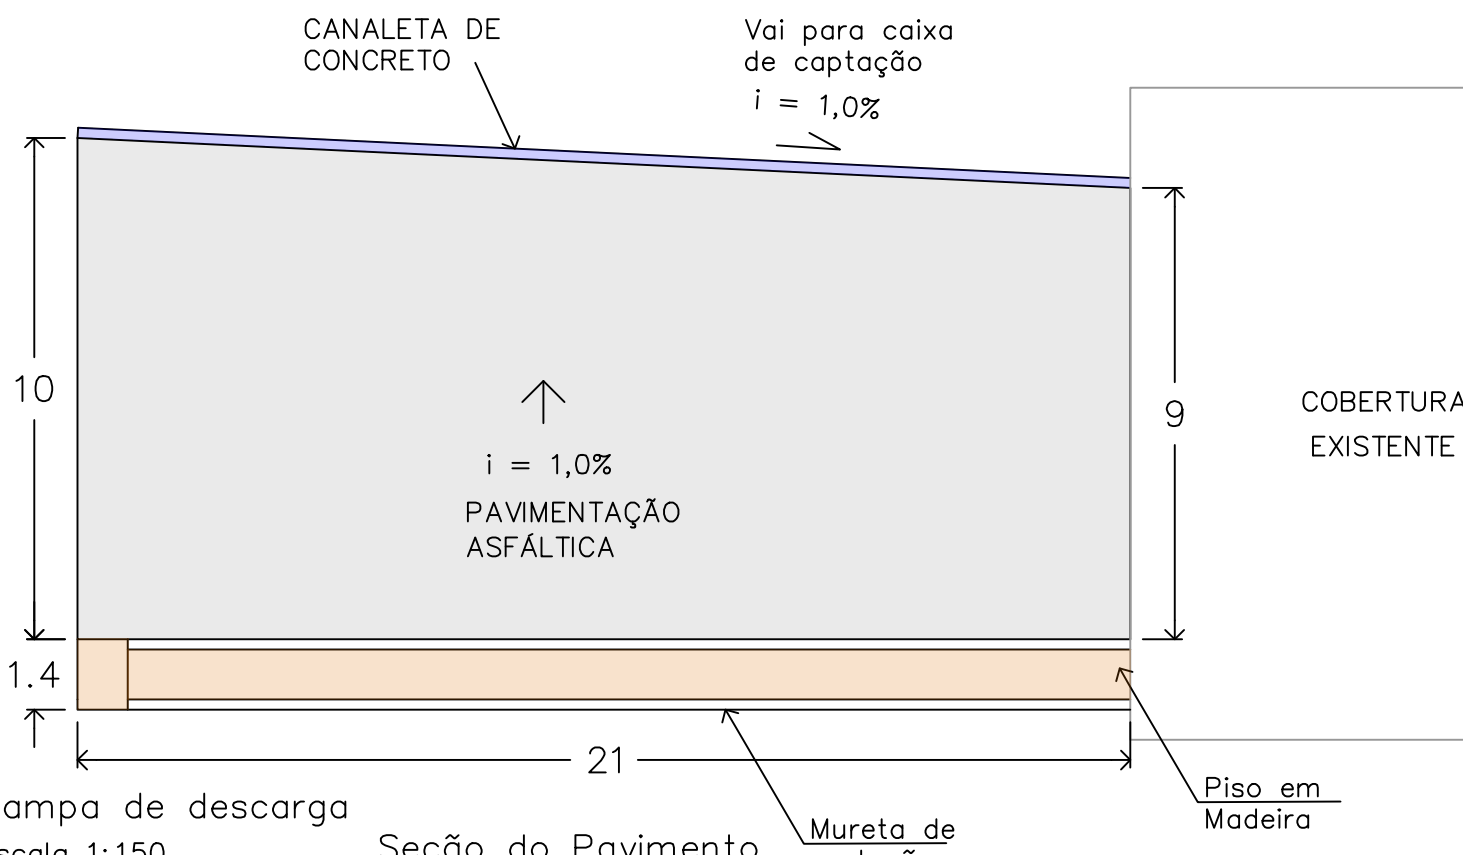

PILAR

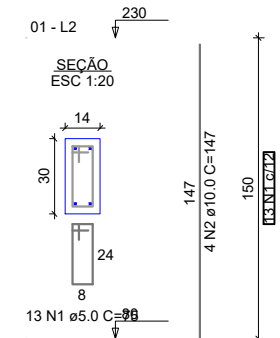

COBERTURA EXISTENTE

RENOVA Serviços Técnicos

Av. Salomão Carneiro de Almeida nº415 Sala 22
 Centro – Curitibaanos – SC – CEP: 89520000
 Fone: (49) 988298966 / (49) 988451954
 renova.topografiaeprojetos@gmail.com

CONTEÚDO: Rampa de Descarga

PROPRIETÁRIO/LOCAL: Consórcio Intermunicipal do Contestado (COINCO)
 RUA Cornélio de Haro Varela, nº1835, Água Santa, Curitibaanos,SC
 CNPJ: 04.695.617/0001-20

RESPONSÁVEL TÉCNICO: Felipe F. Stakovski
 CREA 81.629-1

PERÍMETRO: 594,74 m ÁREA: 11.527,05 m² ART:

MATRÍCULA NO REGISTRO DE IMÓVEIS:

LEVANTAMENTO: FFS CÁLCULO: FFS DESENHO: FFS DATA: 14/06/2021 ESCALA: INDICADA PRANCHA: 04

ARQUIVO: 2021 / CONICO (NOVA VALA) 04

